



SITUACIÓN  
S/E

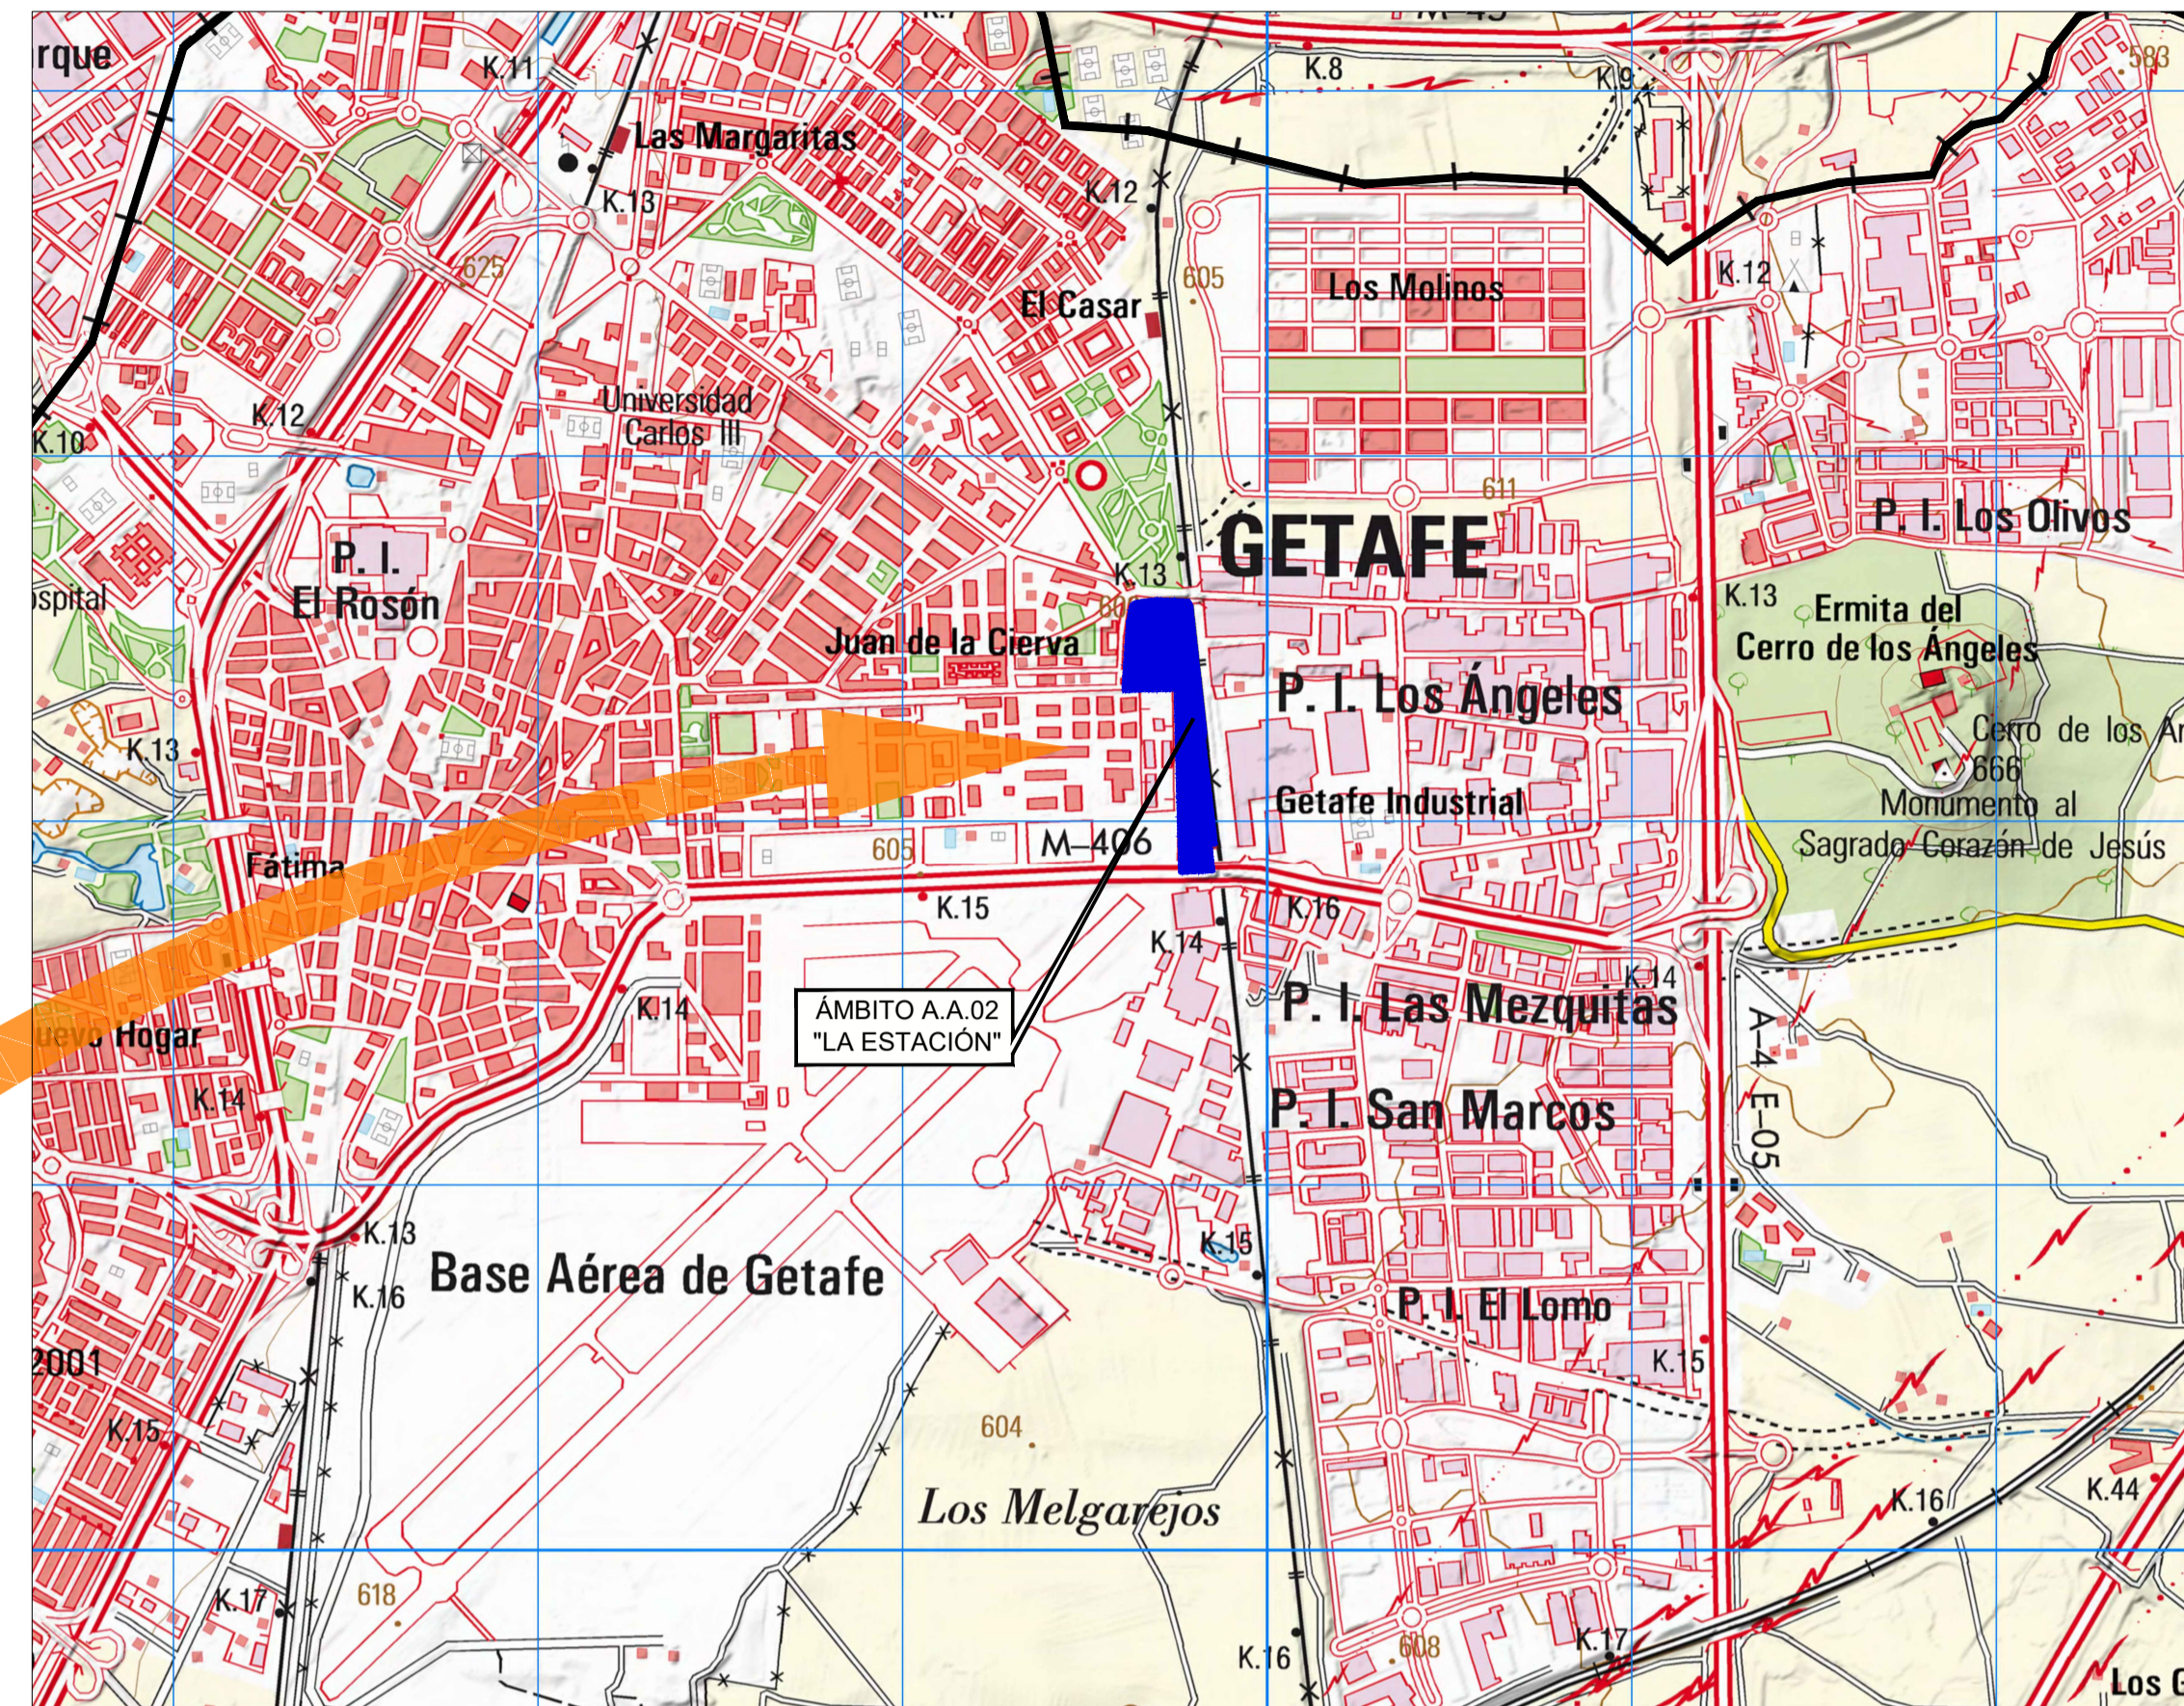

EMPLAZAMIENTO EN EL TÉRMINO MUNICIPAL  
E 1:20.000

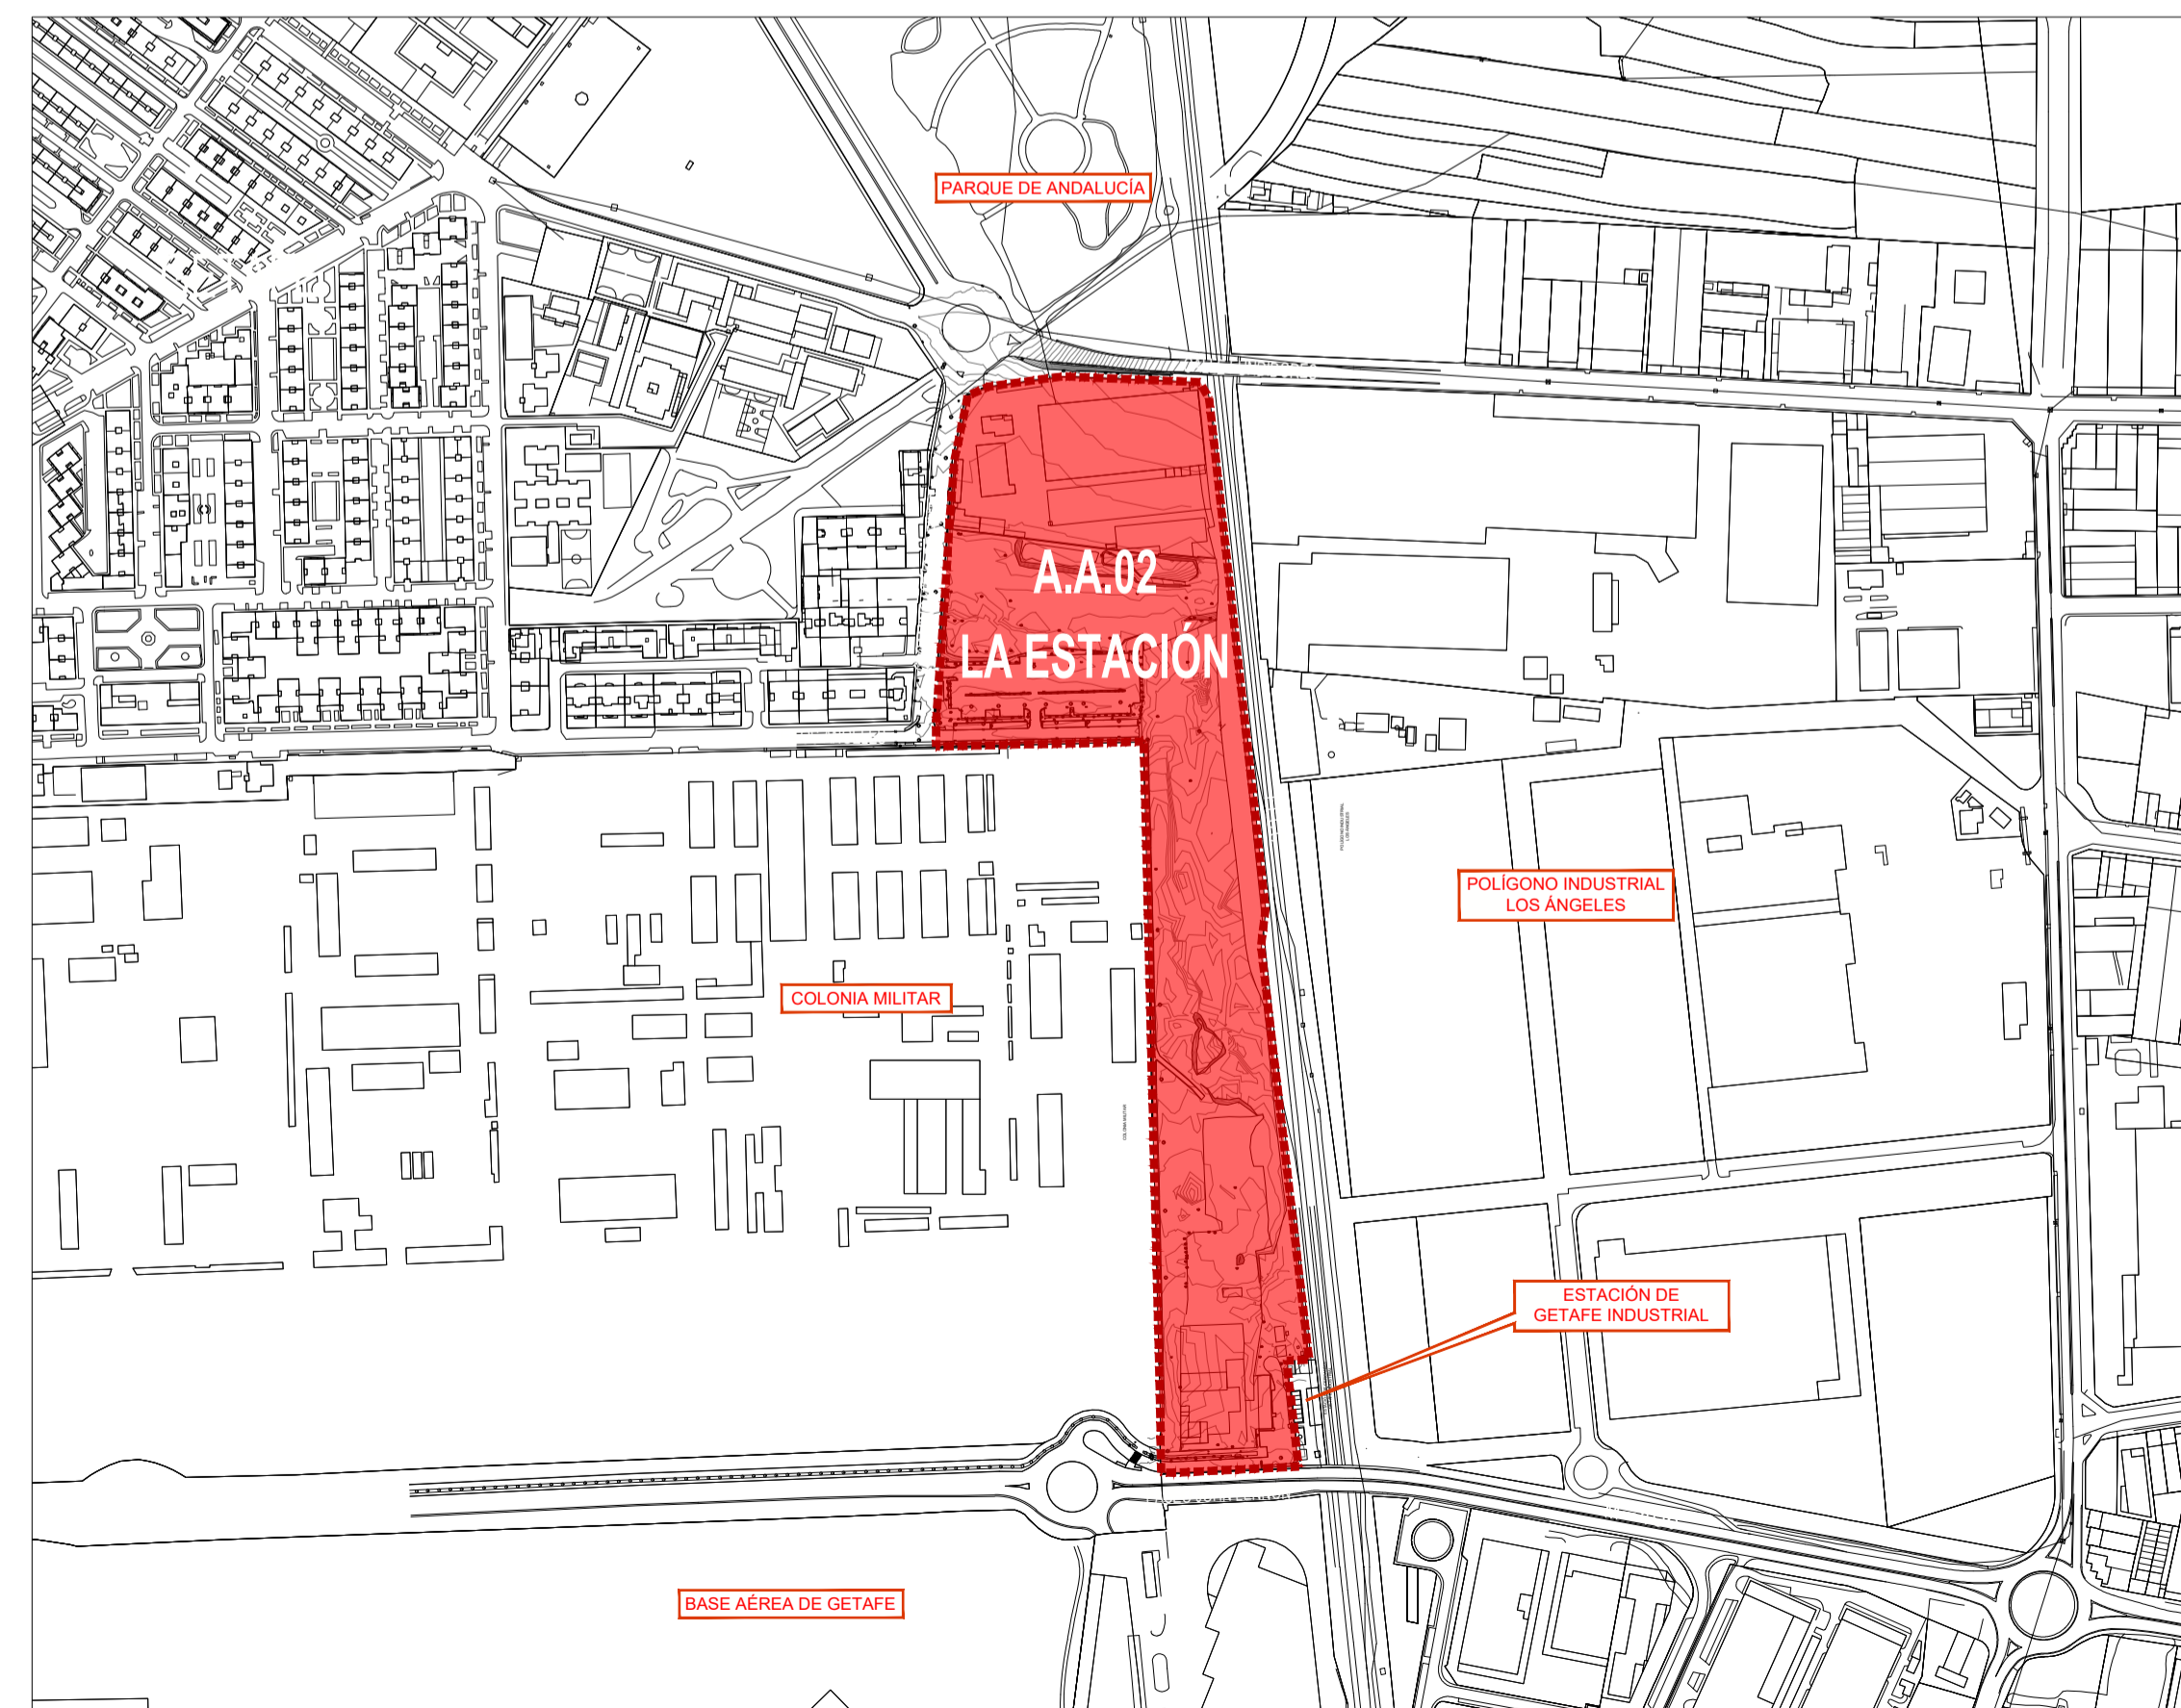

EMPLAZAMIENTO  
E 1:5.000



**PLAN PARCIAL DE REFORMA INTERIOR  
DEL ÁMBITO A.A.02 "LA ESTACION"  
DEL P.G.O.U. DE GETAFE (MADRID)**

APROBACIÓN DEFINITIVA

**PI-01**  
INDICADAS

DICIEMBRE 2022

Situación y emplazamiento

Promotor:  
**metrovacesa**

Empresa Redactora:  
Gestión, Ingeniería y Diseños  
**GIS**