




RED DE GAS NATURAL

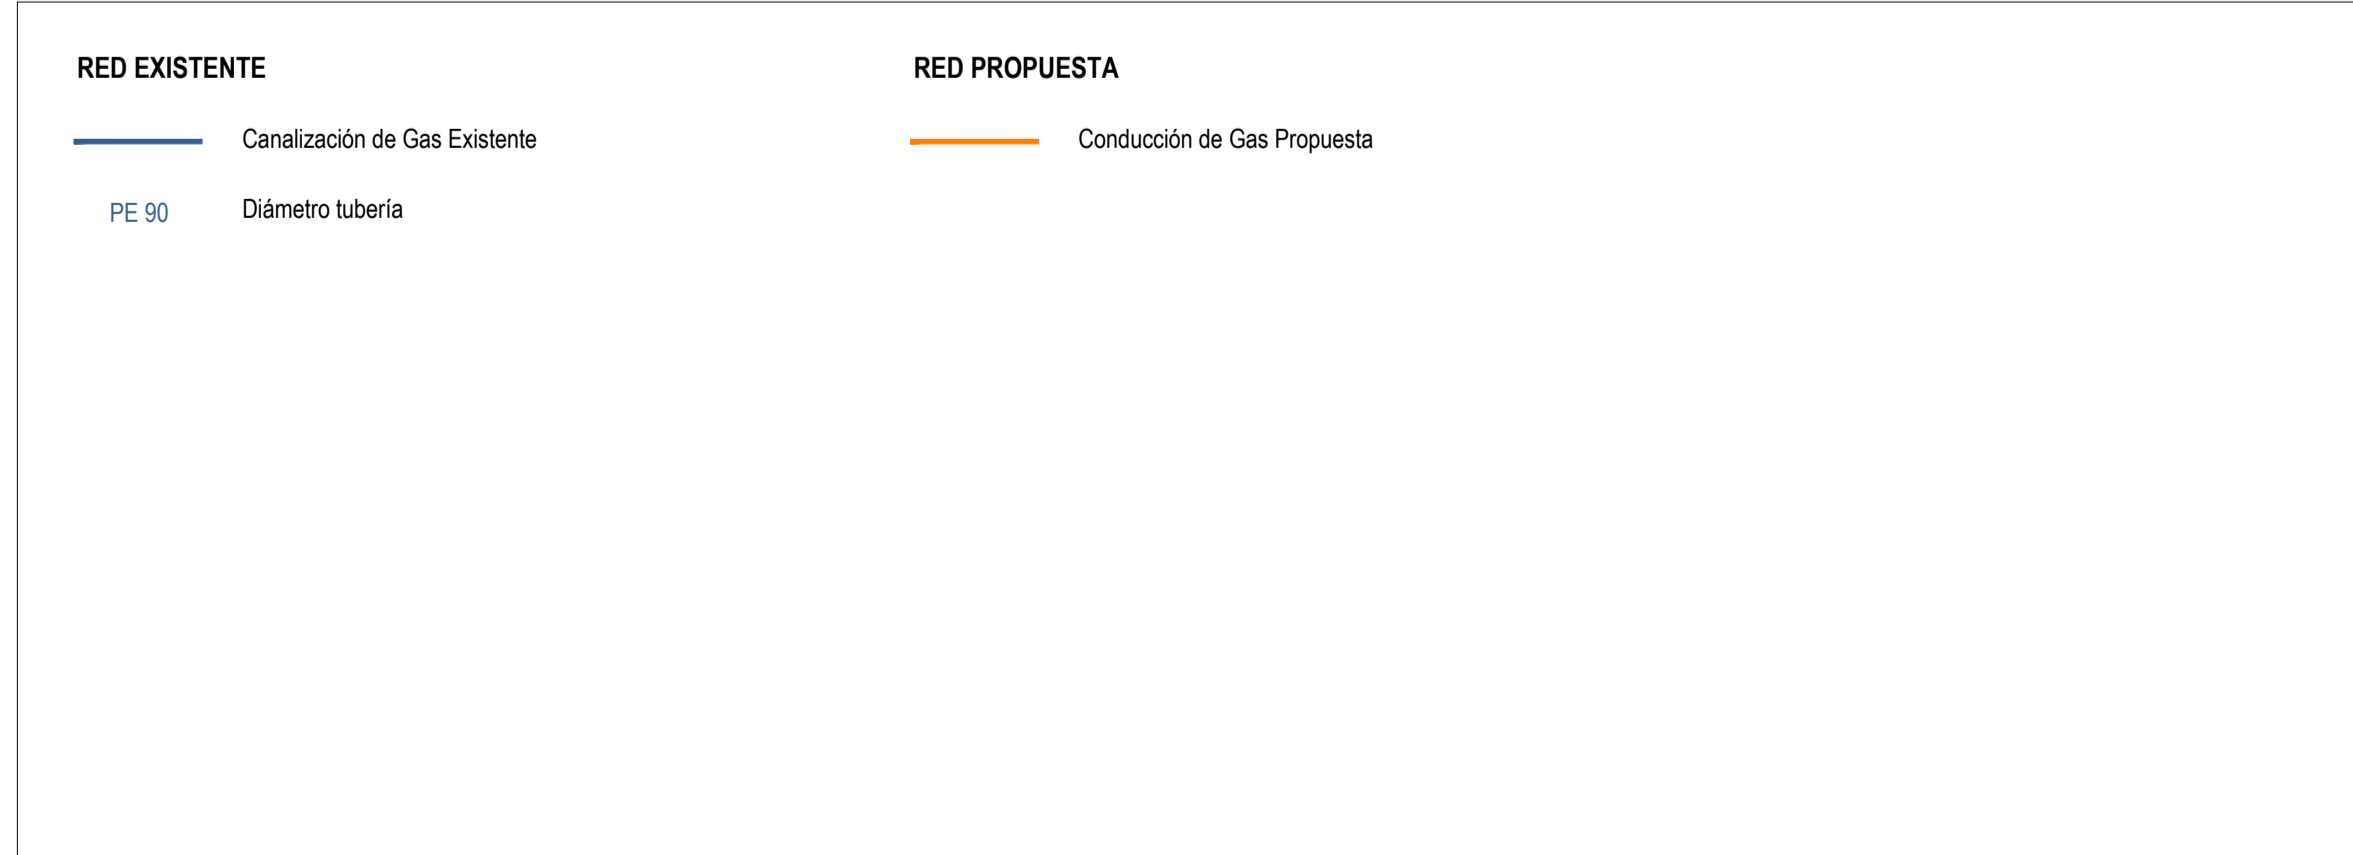

OTRAS DELIMITACIONES



PLAN PARCIAL DE REFORMA INTERIOR DEL ÁMBITO A.A.02 "LA ESTACIÓN" DEL P.G.O.U. DE GETAFE (MADRID)

APROBACIÓN DEFINITIVA

PEI-06
E 1 : 1.000

DICIEMBRE 2022

Esquema de la Red de Gas Natural

Promotor: **metrovacesa**
 Empresa Redactora: **GIS**
Gestión, Ingeniería y Soluciones