



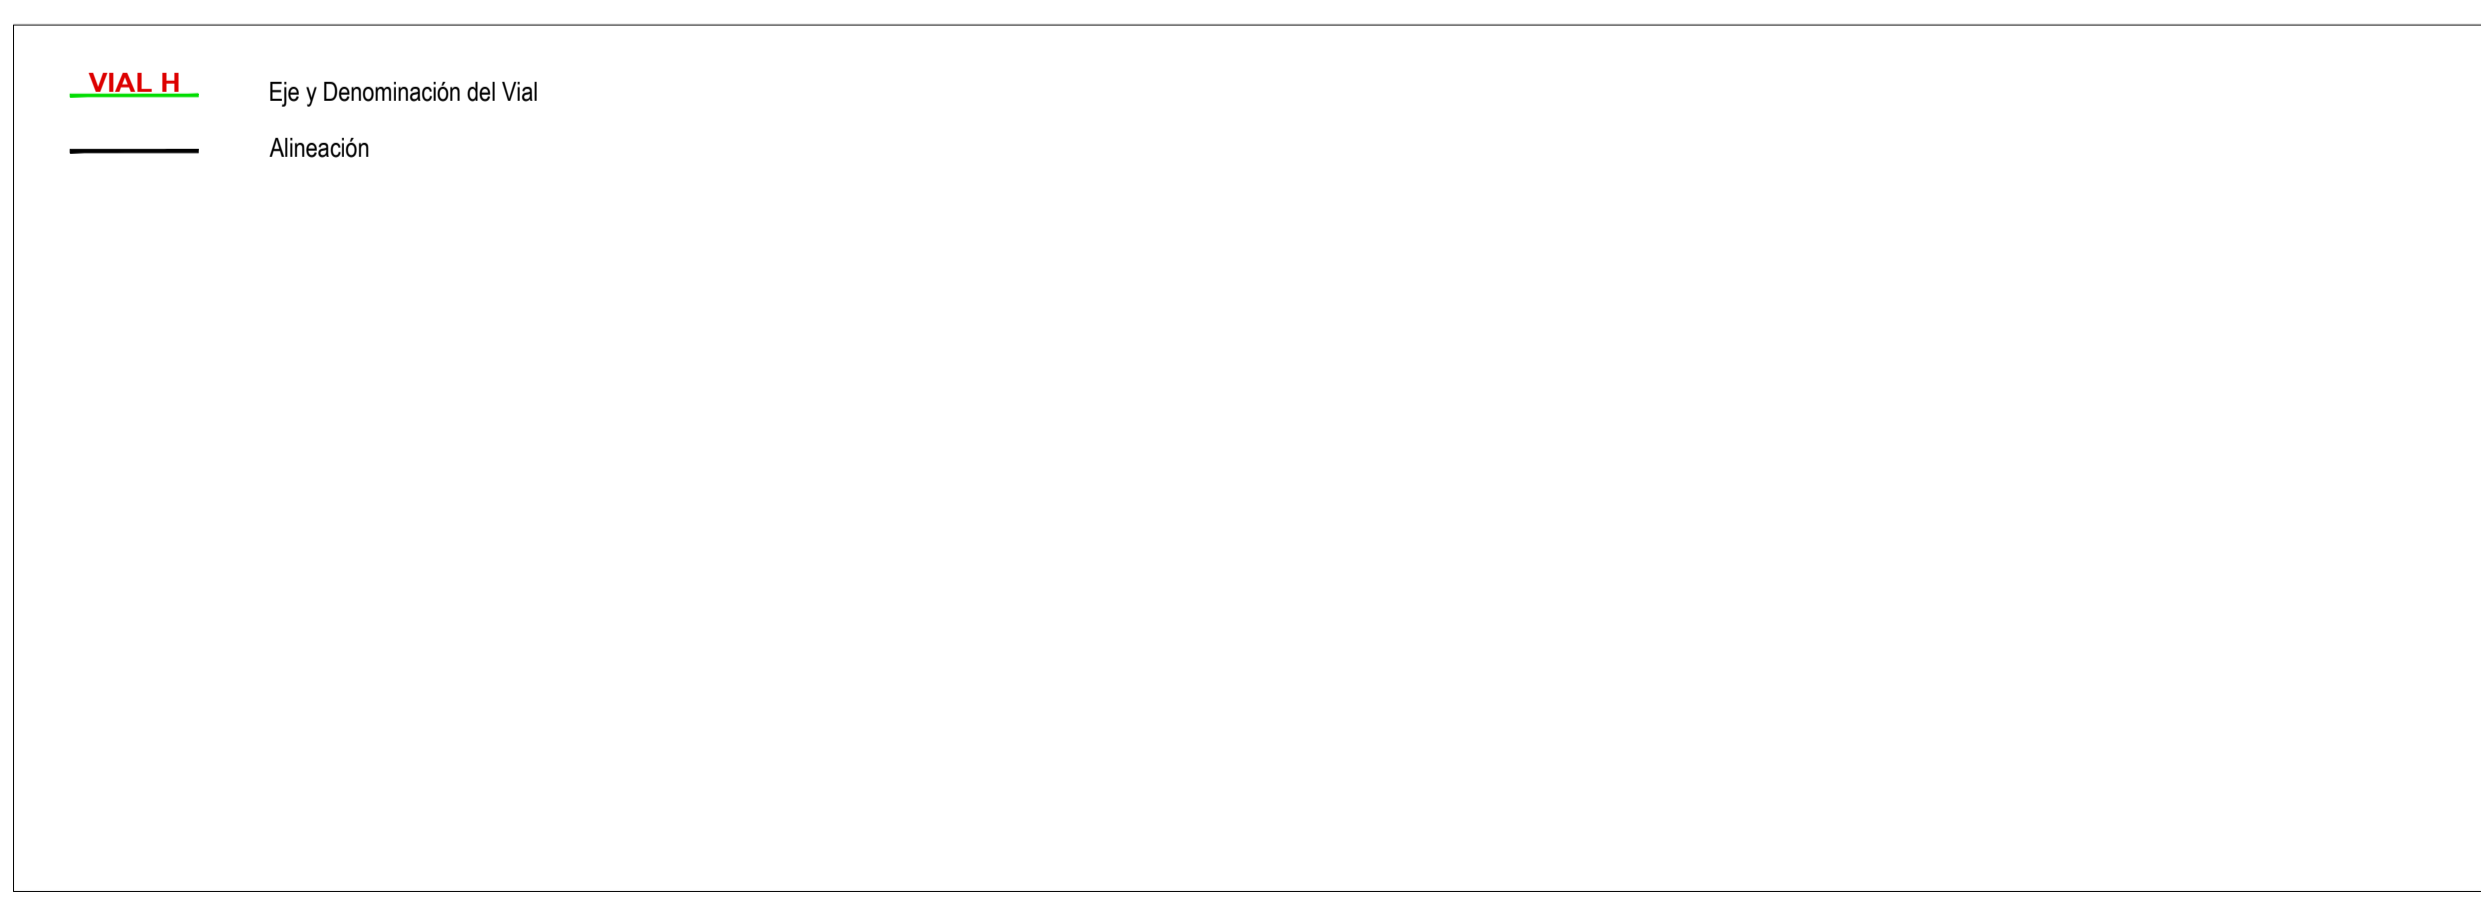

RED VIARIA. DEFINICIÓN GEOMÉTRICA

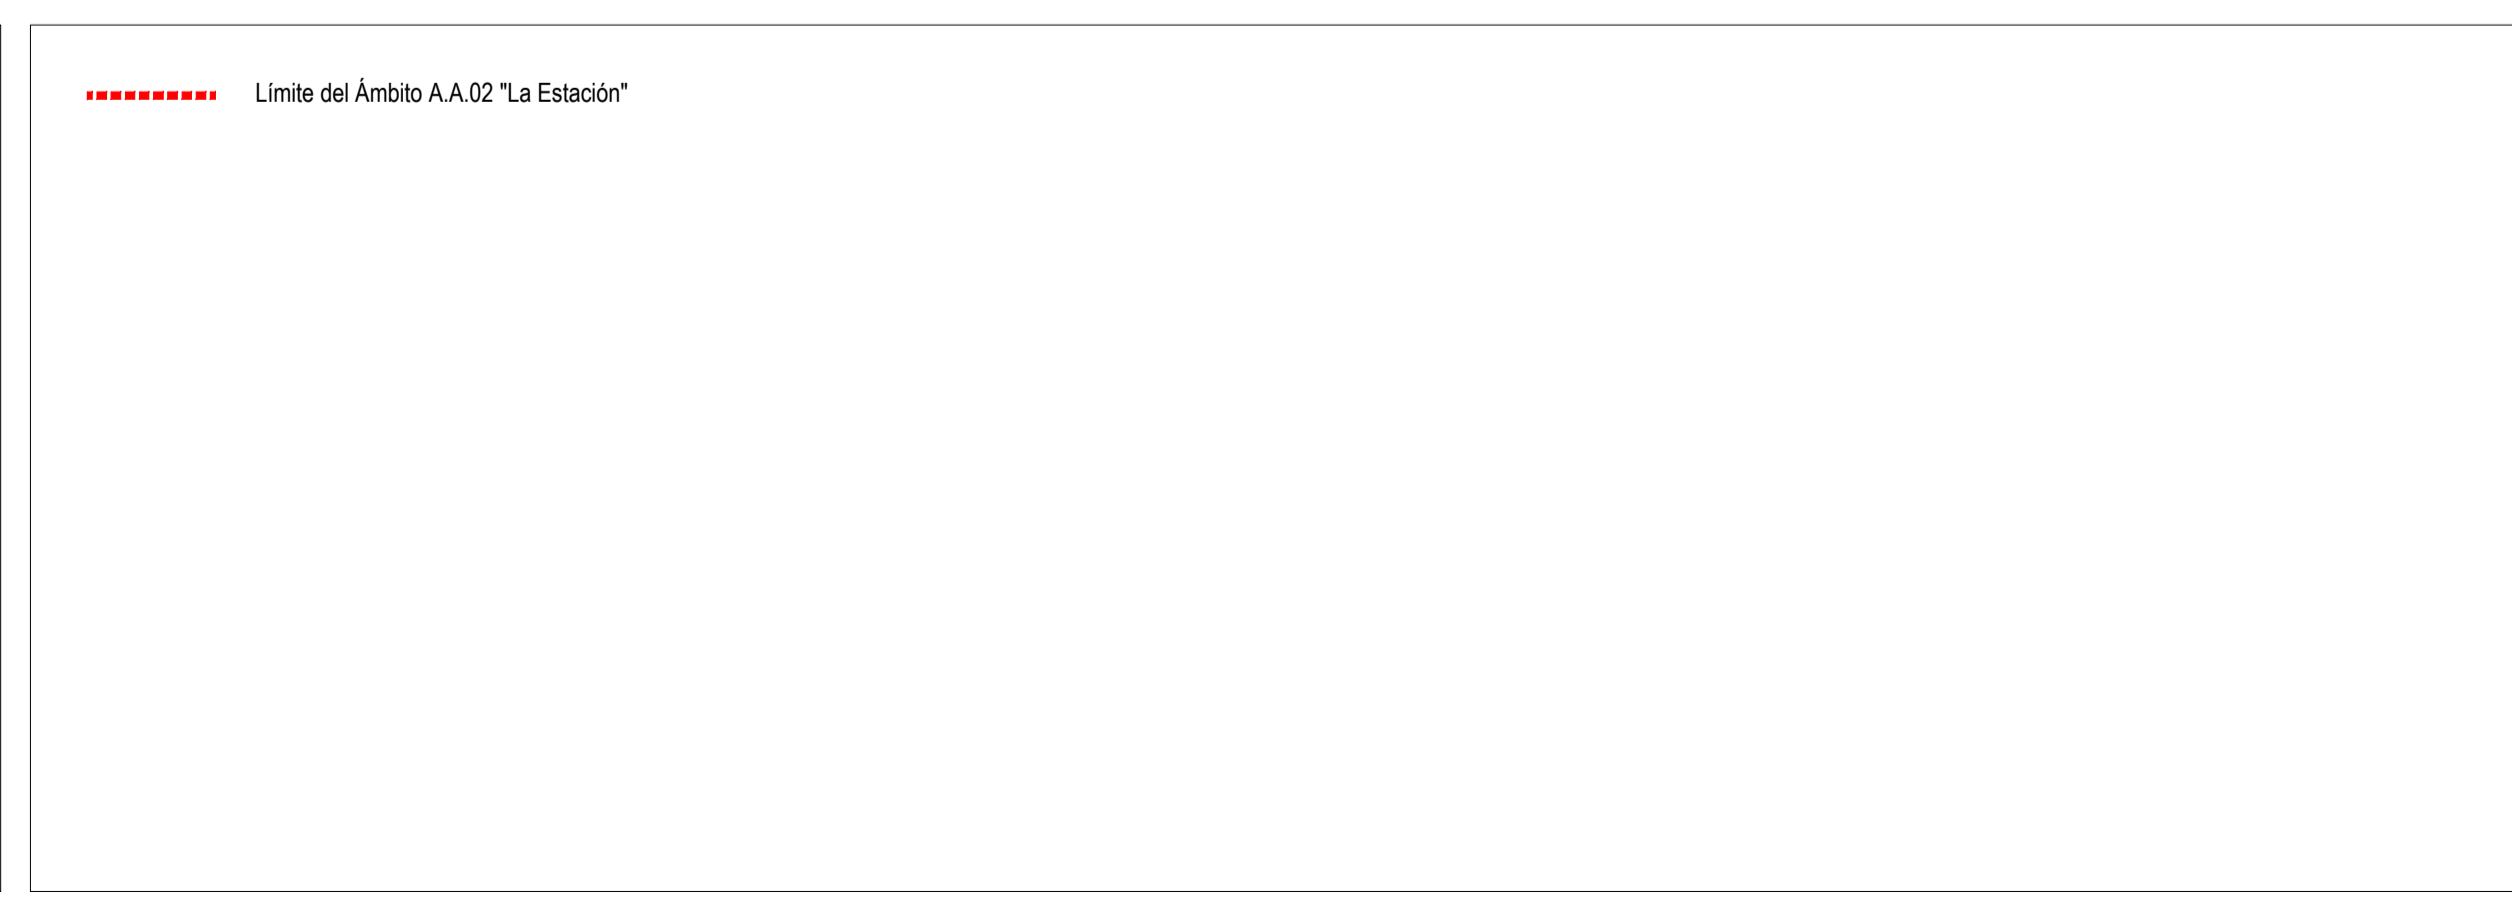

OTRAS DELIMITACIONES



PLAN PARCIAL DE REFORMA INTERIOR DEL ÁMBITO A.A.02 "LA ESTACIÓN" DEL P.G.O.U. DE GETAFE (MADRID)

APROBACIÓN DEFINITIVA

P0-05.2

DICIEMBRE 2022

E 1 : 1.000

Red Viaria. Definición Geométrica

Promotor: **metrovacesa**

Empresa Redactora: **GIS**