
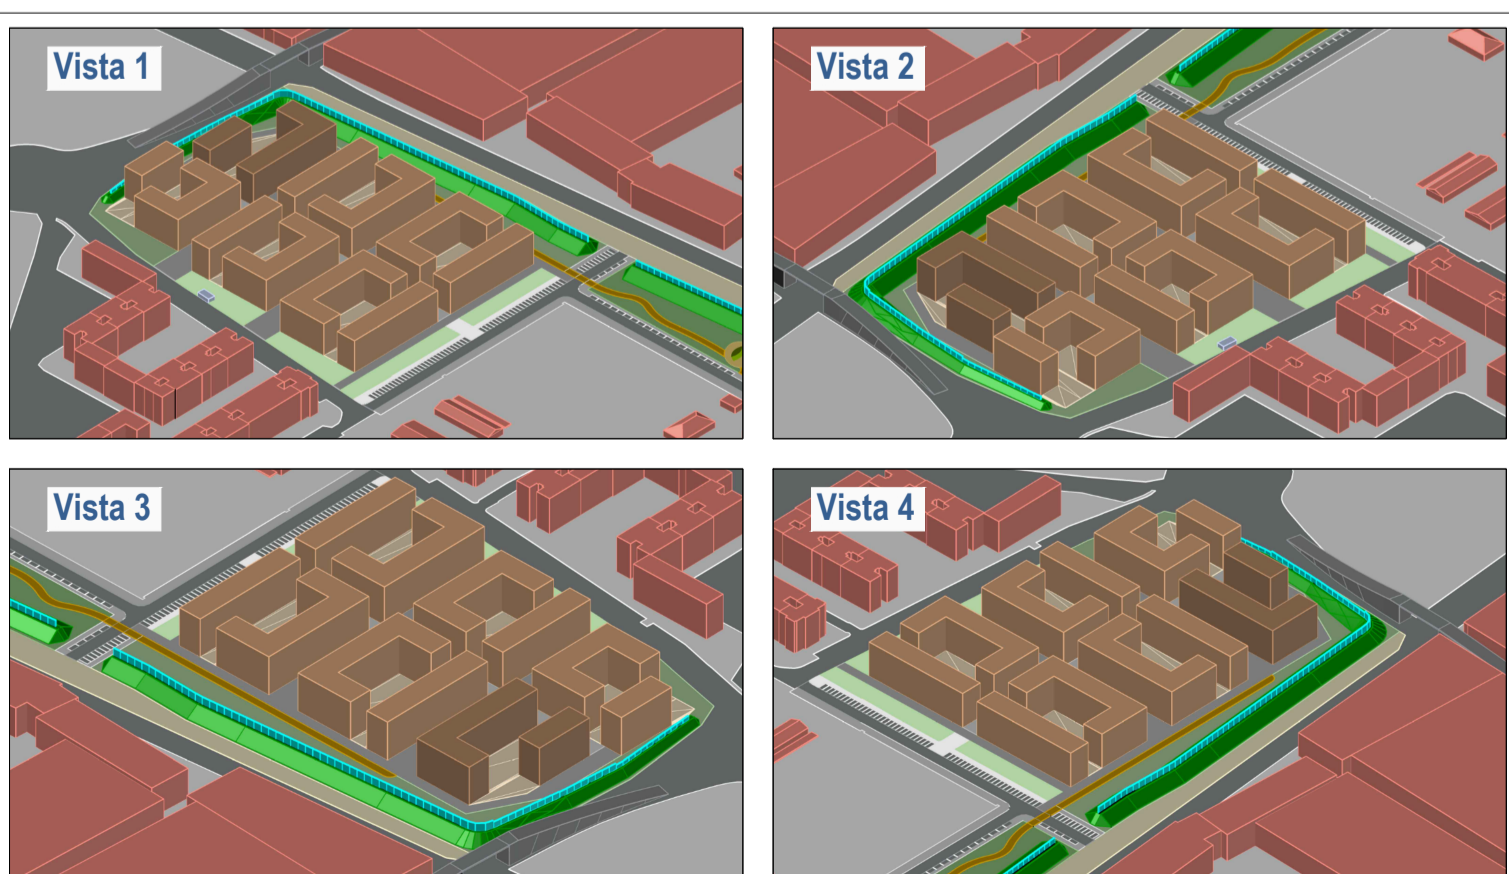


IMAGEN NO VINCULANTE DE LA ORDENACIÓN

LEYENDA

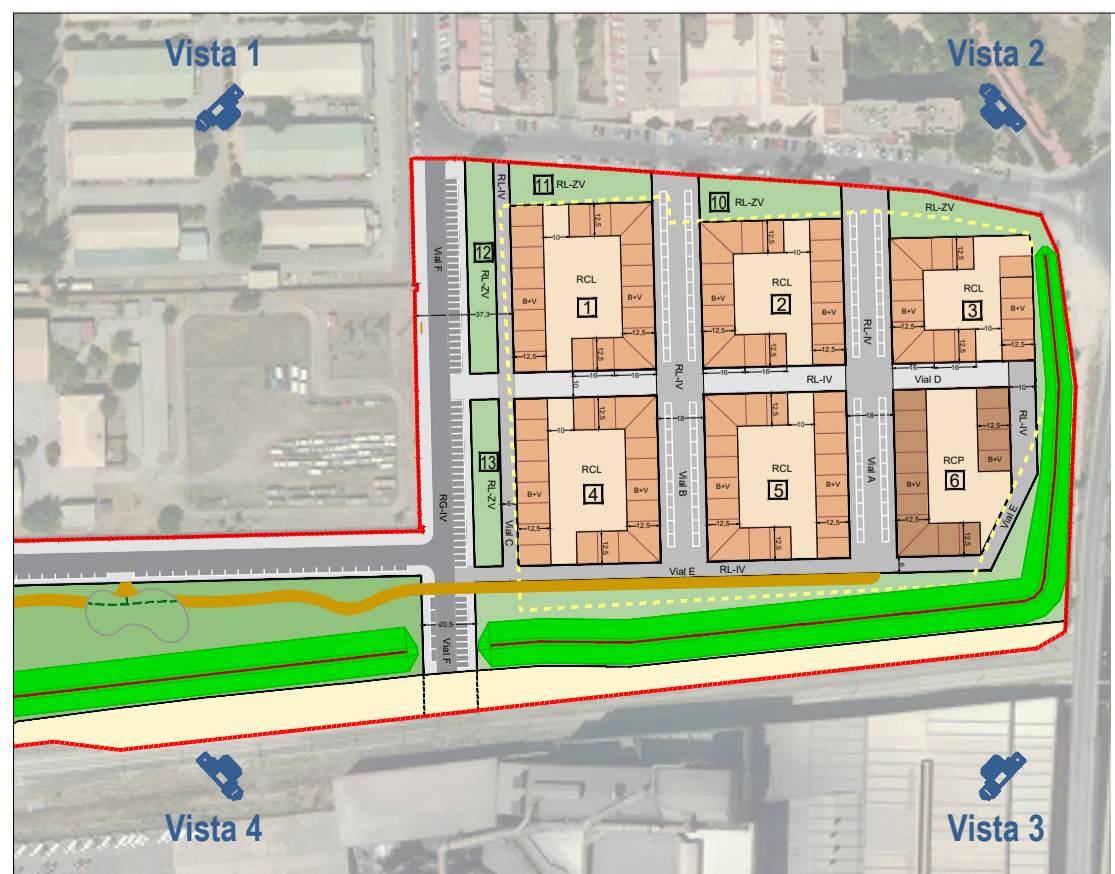

- (A) Edificios residenciales
- (B) Espacio libre privado (piscina, pistas deportivas, juegos infantiles)
- (C) Calle peatonal
- (D) Calles de coexistencia
- (E) Vial de tráfico rodado
- (F) Senda ciclable (uso compartido peatonal y ciclista)
- (G) Zona de caballón (apantallamiento acústico y visual)
- (H) Caminos peatonales en parque público
- (I) Zonas estacionales (pérgolas, juegos infantiles) en parque público
- (L) Pistas polideportivas en parque público (baloncesto, fútbol, bolos, petanca, etc.)
- (K) Aparcamiento en superficie a servicio de la estación
- (M) Arbolado
- (N) Kioscos / terrazas
- (O) Salto de ciudad
- Límite del Ámbito A.A.02 "La Estación"

PLAN PARCIAL DE REFORMA INTERIOR DEL ÁMBITO A.A.02 "LA ESTACIÓN" DEL P.G.O.U. DE GETAFE (MADRID)

APROBACIÓN DEFINITIVA

P0-08.1

DICIEMBRE 2022

E 1 : 1.000

Imagen No Vinculante de la Ordenación

Promotor: **metrovacesa**
 Empresa Redactora: **GIS**
Gestión, Ingeniería y Soluciones