



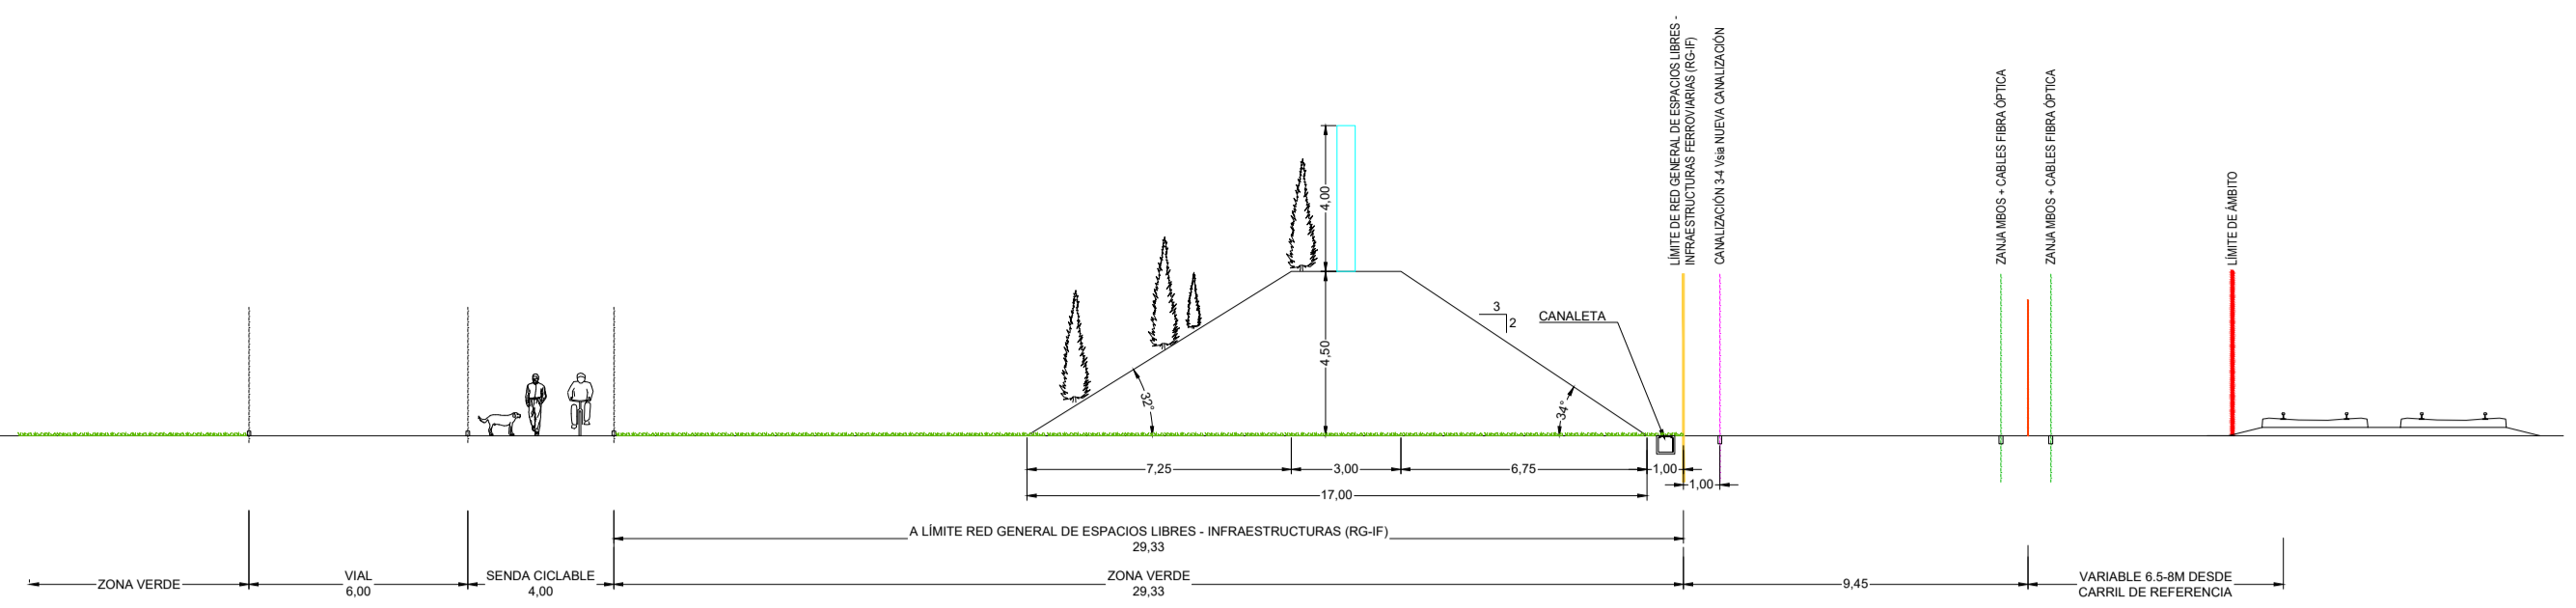


SECCIÓN 1

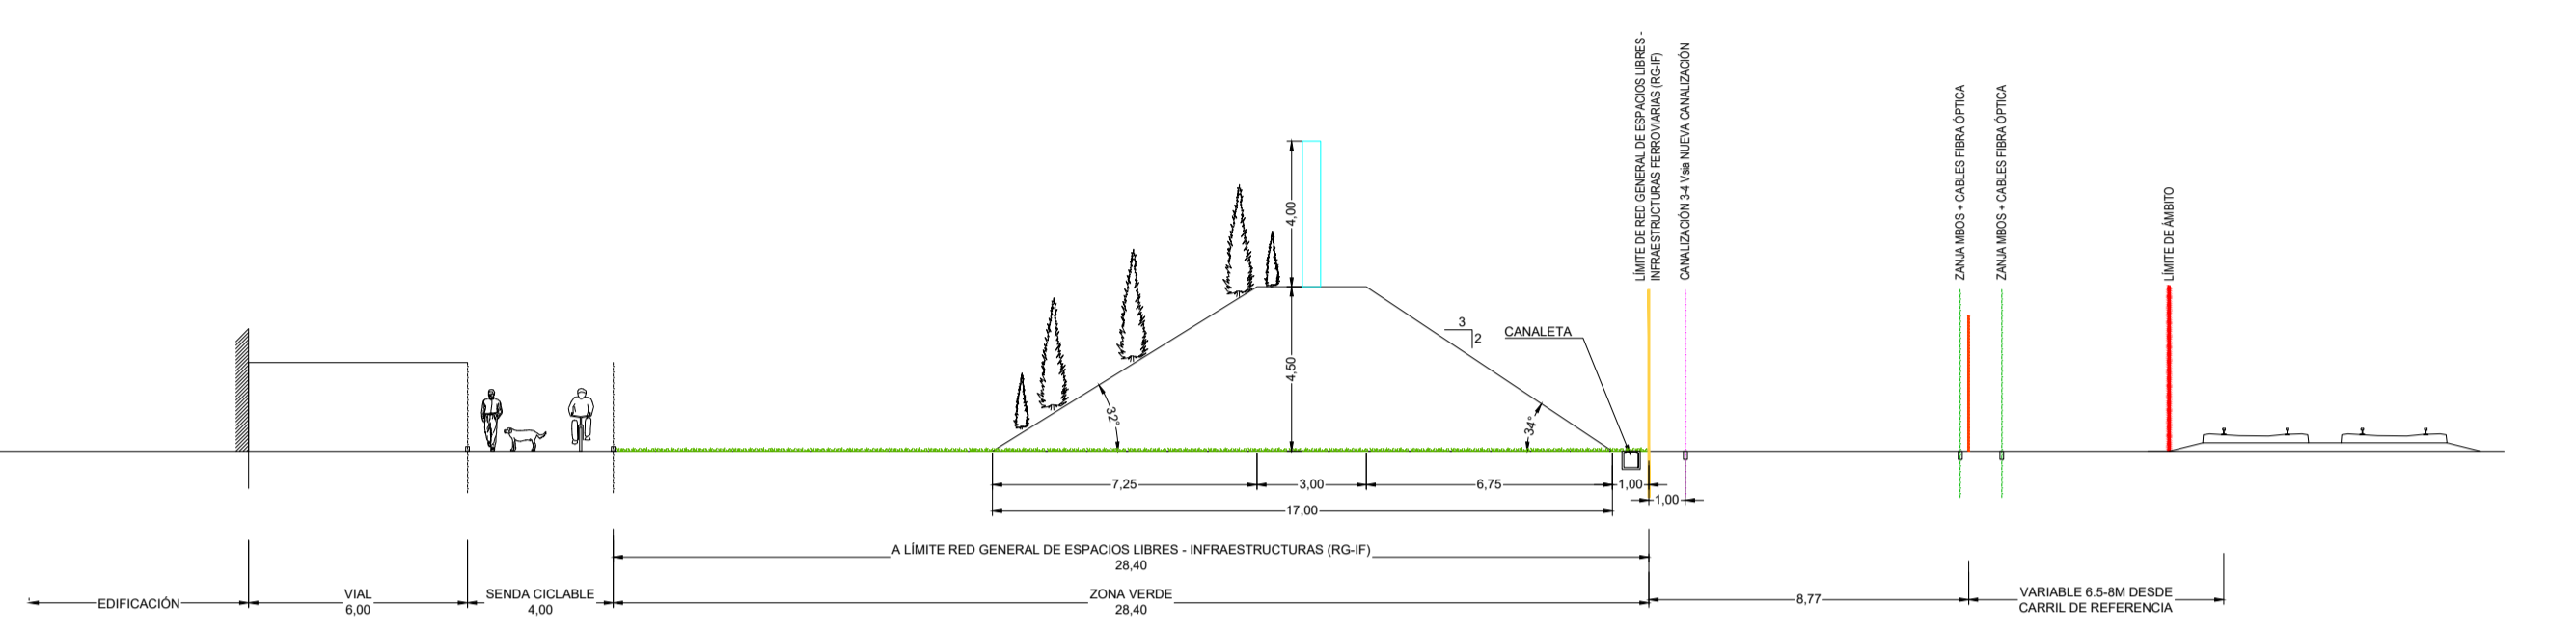


SECCIÓN 2



SECCIÓN 3

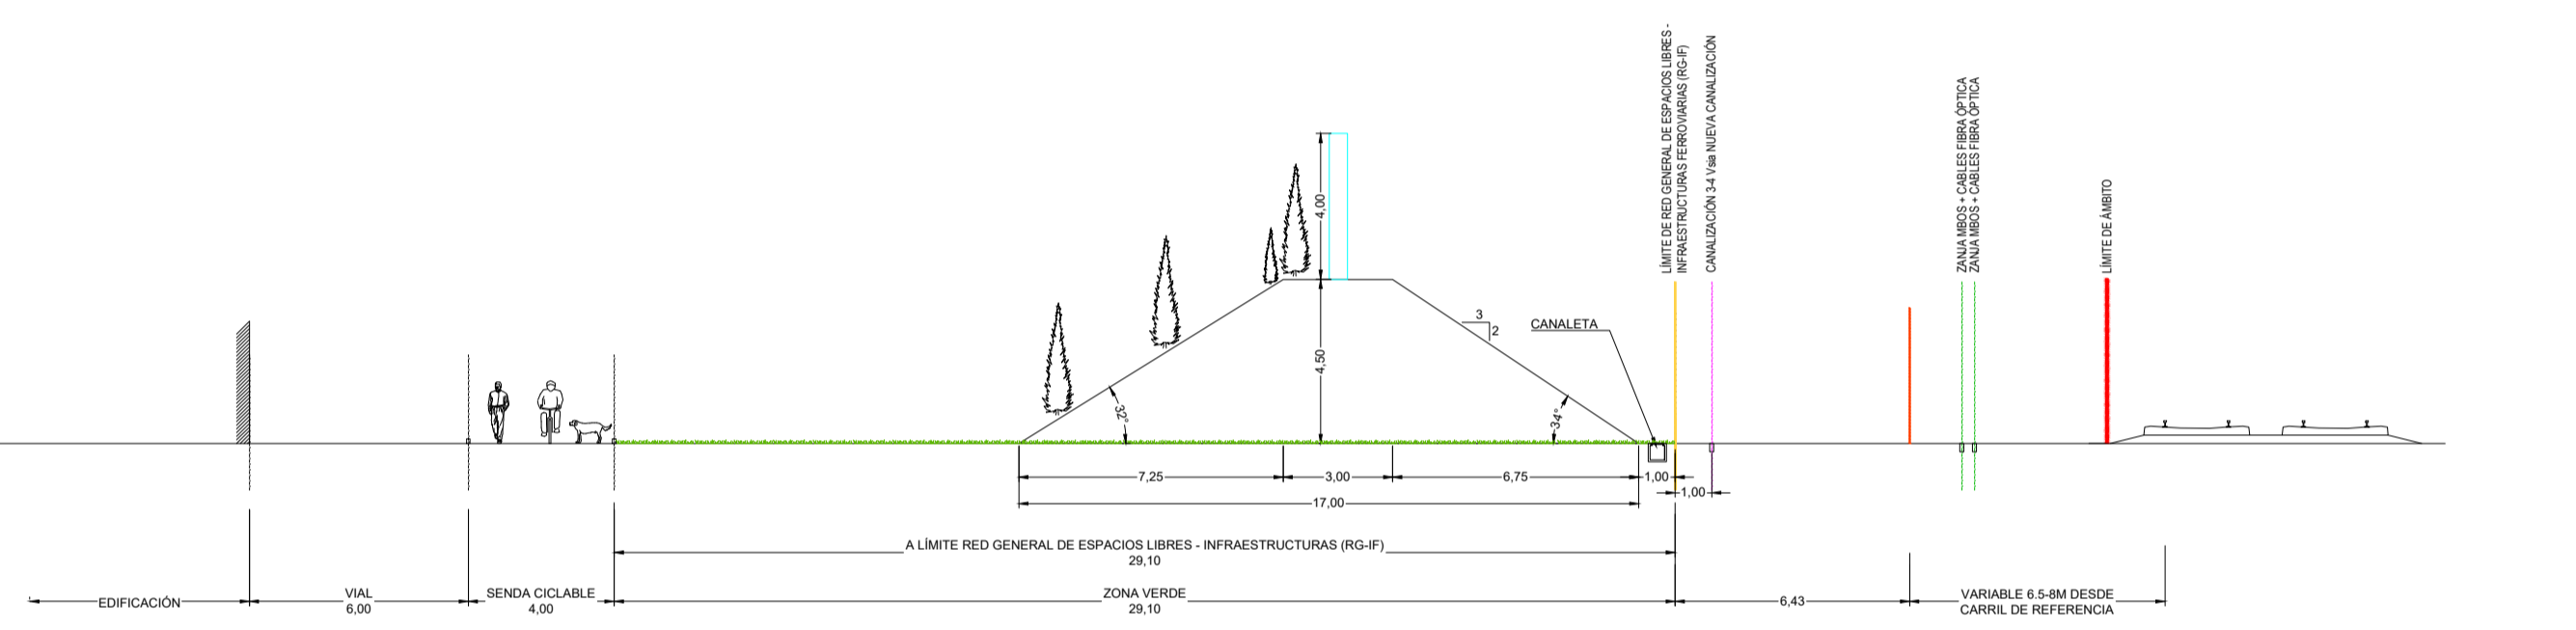

SECCIÓN 4

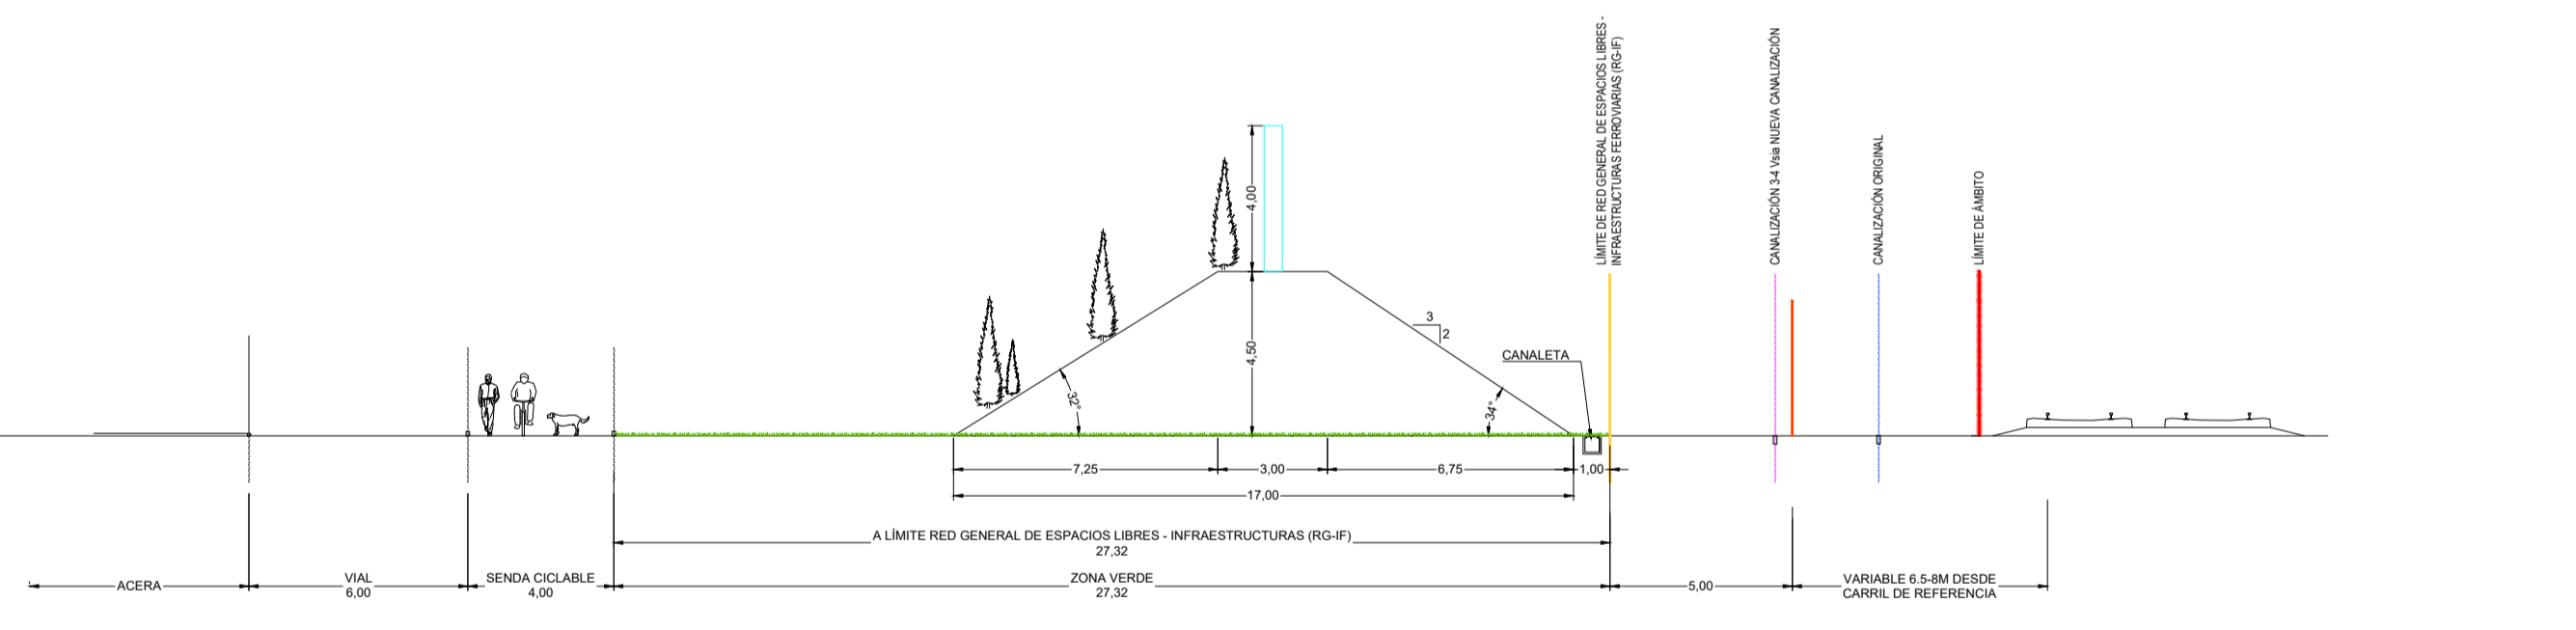

INFRAESTRUCTURAS EXISTENTES

RED DE INSTALACIONES DE ADIF

- Canalización 3-4 Vía
- Canalización Original
- Cable Fibra Óptica Aérea
- Zanja Mbos + Cables

CALIFICACIÓN URBANÍSTICA

ZONAS DE ORDENANZA

- RCL Residencial Colectivo Vivienda Libre
- RCP Residencial Colectivo Vivienda Protegida
- RG-ZV Red General de Zonas Verdes
- RL-ZV Red Local de Zonas Verdes
- RG-SP Red General de Dotaciones de Servicios Públicos
- RG-IF Red General de Espacios Libres - Infraestructuras Ferroviarias

INFRAESTRUCTURAS DE COMUNICACIONES VIARIAS

- Tráfico Rodado (Calzada y Aparcamiento)
- Tráfico de Coexistencia (Vehículos y Peatones)
- Tráfico Peatonal (Aceras)

OTRAS DELIMITACIONES

- Limite del Ámbito A.A.02 "La Estación"



PLAN PARCIAL DE REFORMA INTERIOR DEL ÁMBITO A.A.02 "LA ESTACIÓN" DEL P.G.O.U. DE GETAFE (MADRID)

APROBACIÓN DEFINITIVA

PO-09.1


DICIEMBRE 2022

E INDICADAS

Medidas correctoras acústicas. Definición de caballón y secciones

Promotor: **metrovacesa**

Empresa Redactora: **GIS**

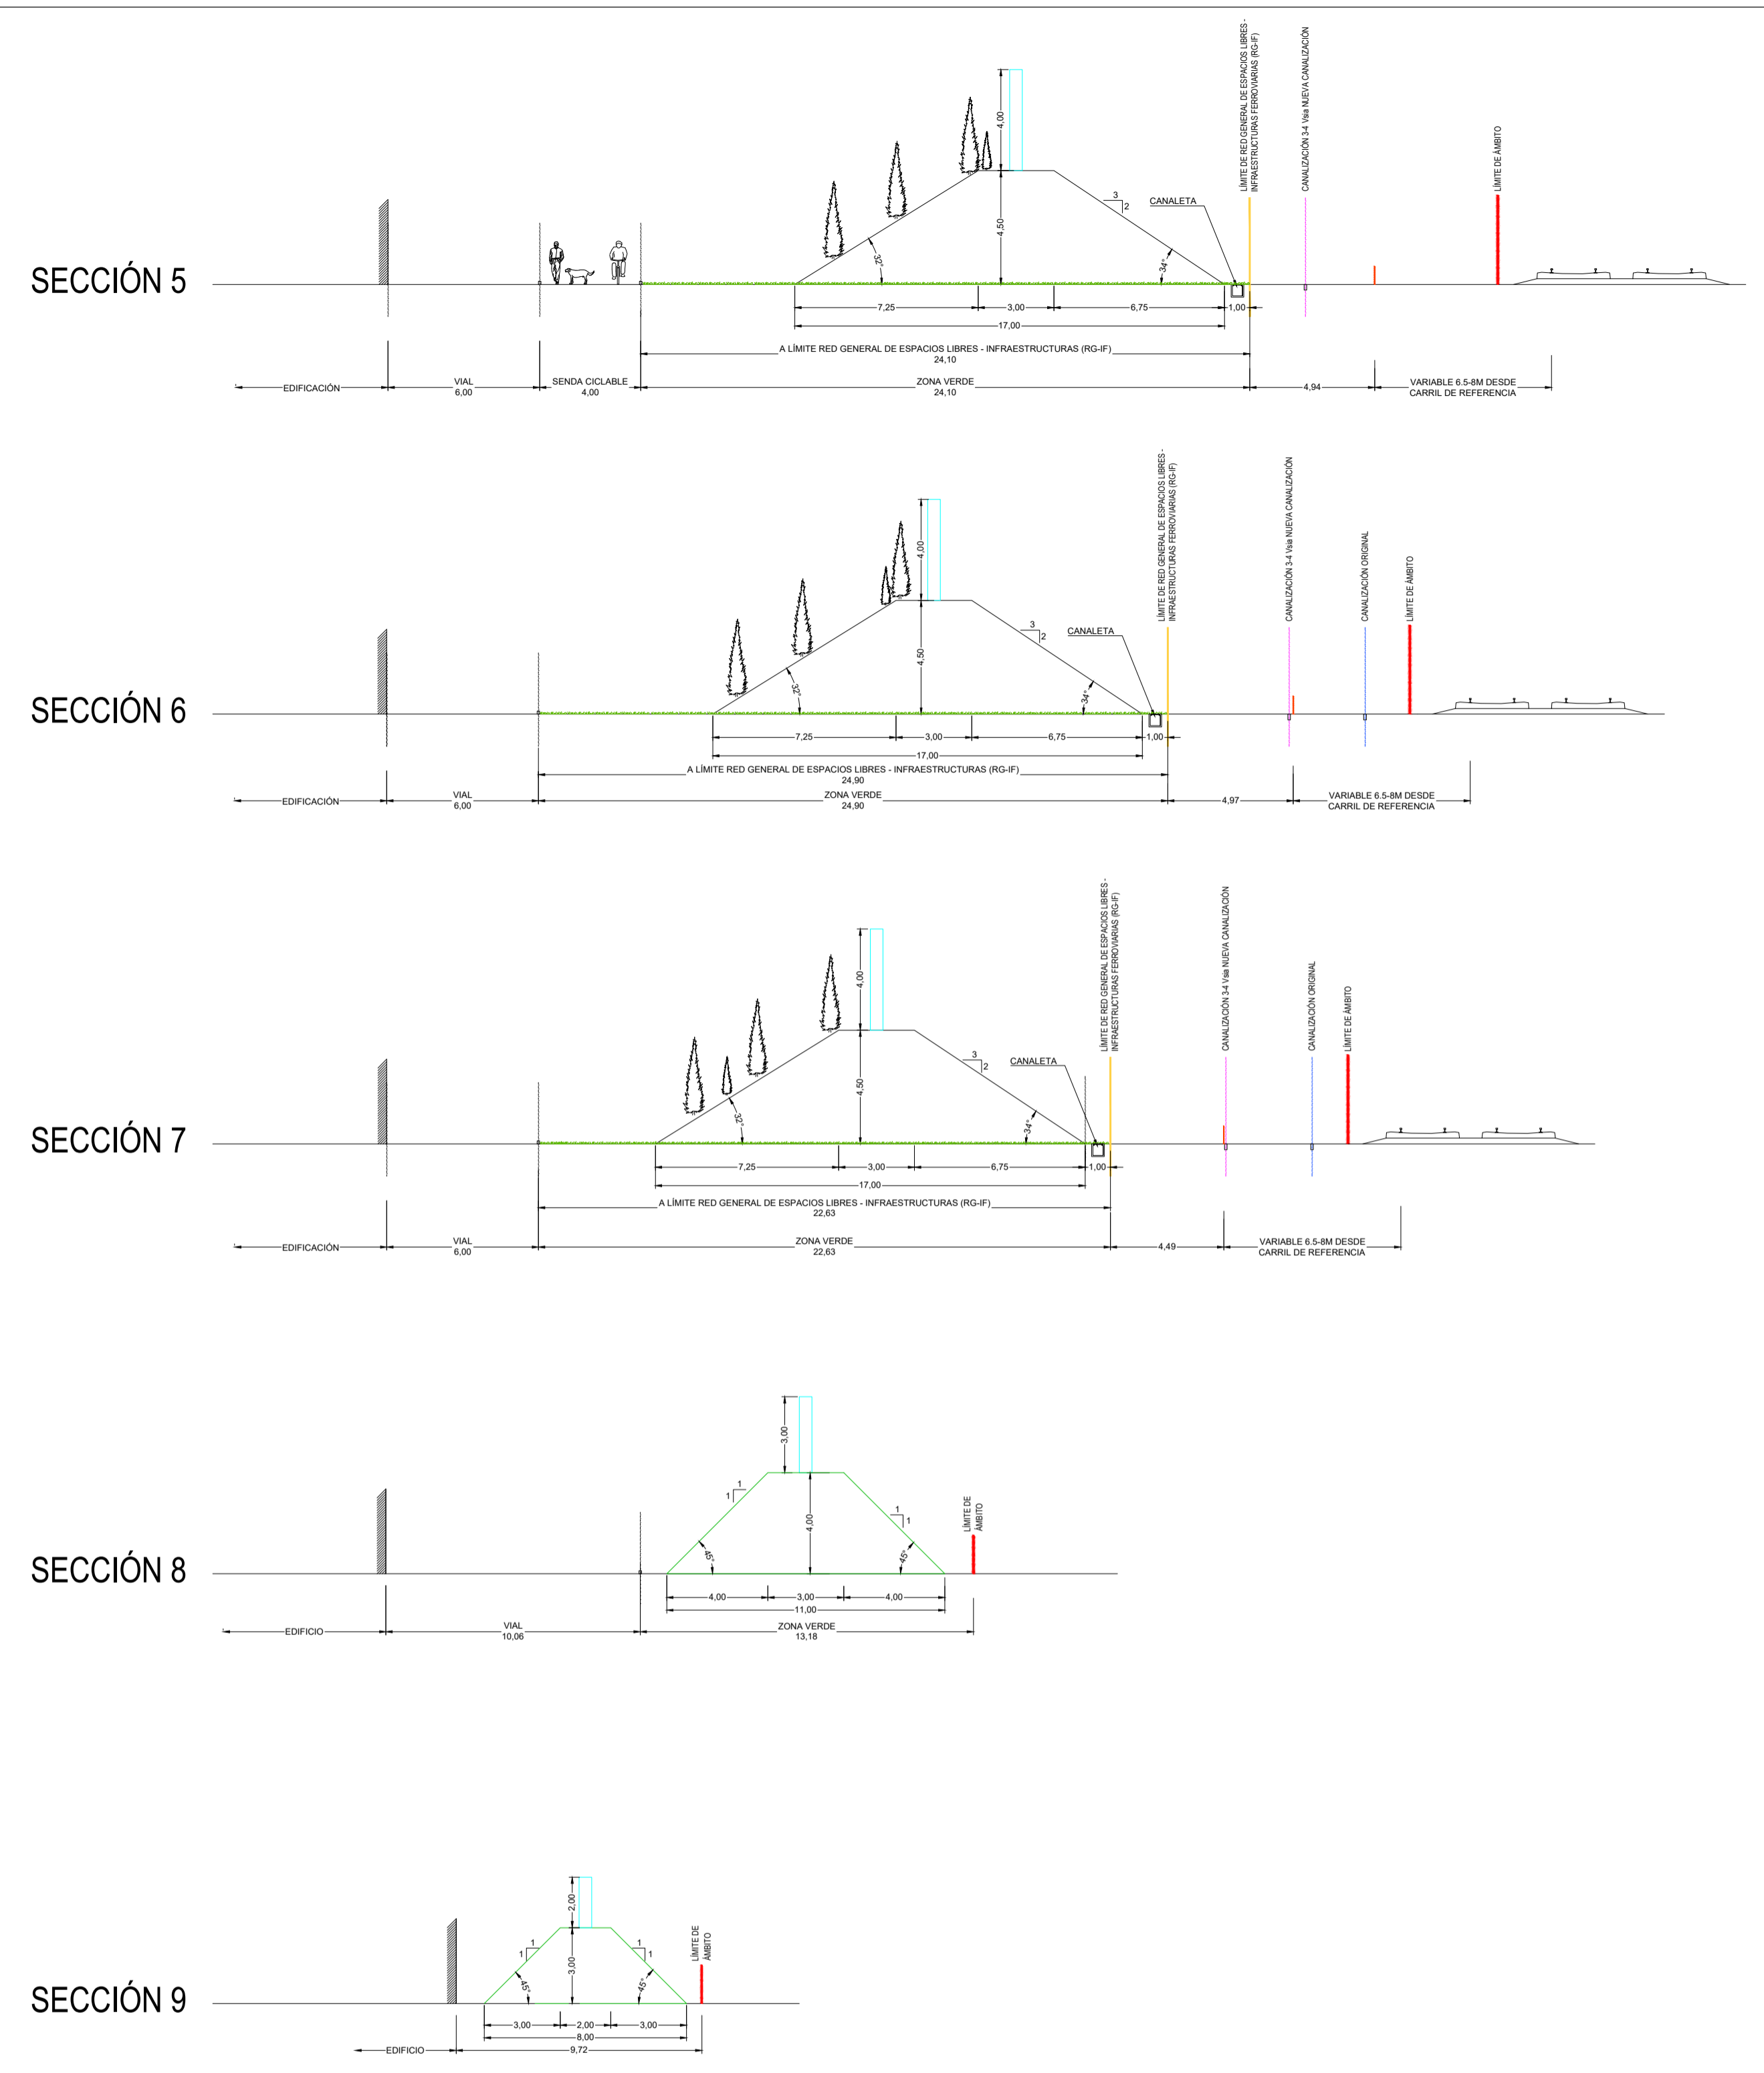

INFRAESTRUCTURAS EXISTENTES

RED DE INSTALACIONES DE ADIF

- Canalización 3-4 Vsia
- Canalización Original
- Cable Fibra Óptica Aérea
- Zanja Mbos + Cables

CALIFICACIÓN URBANÍSTICA

ZONAS DE ORDENANZA

- RCL Residencial Colectivo Vivienda Libre
- RCP Residencial Colectivo Vivienda Protegida
- RG-ZV Red General de Zonas Verdes
- RL-ZV Red Local de Zonas Verdes
- RG-SP Red General de Dotaciones de Servicios Públicos
- RG-IF Red General de Espacios Libres - Infraestructuras Ferroviarias

INFRAESTRUCTURAS DE COMUNICACIONES VIARIAS

- Tráfico Rodado (Calzada y Aparcamiento)
- Tráfico de Coexistencia (Vehículos y Peatones)
- Tráfico Peatonal (Aceras)

OTRAS DELIMITACIONES

- - - - Limite del Ámbito A.A.02 "La Estación"



PLAN PARCIAL DE REFORMA INTERIOR DEL ÁMBITO A.A.02 "LA ESTACIÓN" DEL P.G.O.U. DE GETAFE (MADRID)

APROBACIÓN DEFINITIVA

PO-09.2
E INDICADAS

DICIEMBRE 2022

Medidas correctoras acústicas. Definición de caballón y secciones

Promotor: **metrovacesa**

Empresa Redactora: **GIS**